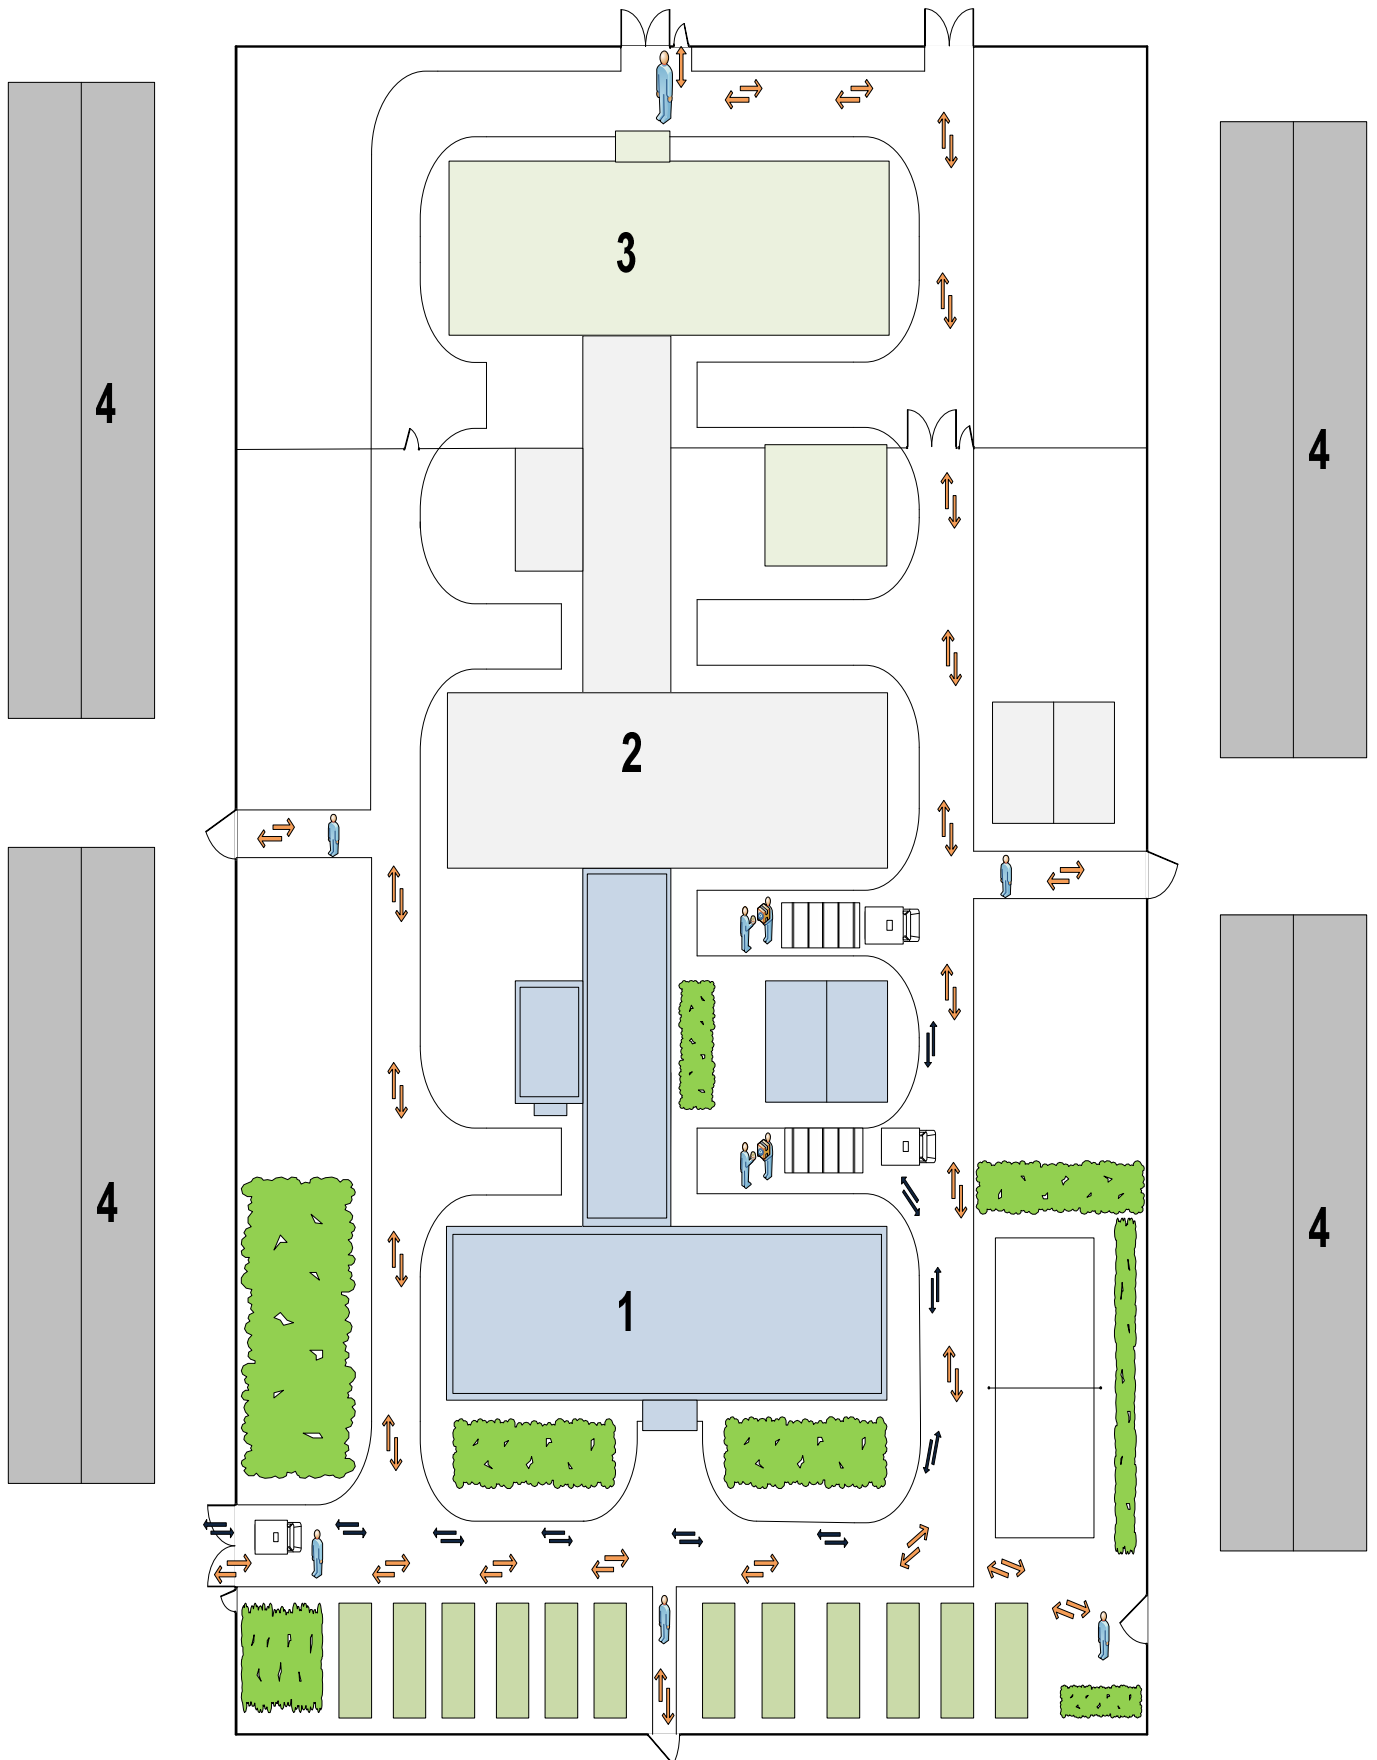

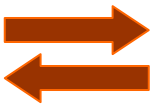



**2.4. Пути движения транспортных средств по территории
МБДОУ ДСКВ № 37 «Дружная семейка» к месту
разгрузки/погрузки и рекомендуемые безопасные пути
передвижения воспитанников**



Условные обозначения к План-схеме № 2.4.

	въезд/выезд грузовых транспортных средств, движение транспортных средств по территории МБДОУ ДСКВ № 37
	движение воспитанников на территории МБДОУ ДСКВ № 37
	место разгрузки/погрузки
1	Здание МБДОУ ДСКВ № 37 «Дружная семейка»
2	Здание МБДОУ ДСКВ № 50 «Лесная сказка»
3	Здание Аистенка – центра помощи детям, оставшихся без попечения родителей
4	Жилая застройка

Пояснительная записка к План-схеме №2.4.

На территории ДОУ имеется один действующий въезд для спецтехники, оснащенный металлическими воротами, изготовленными из металлической арматуры на металлических столбах. Въезд расположен с западной стороны территории ДОУ, со стороны жилых домов по улице Пермская д.14-а. Ворота надежно закреплены.

Вход и въезд на территорию осуществляется через ворота и три калитки. Территория ДОУ окружена забором из металлической сетки. Высота забора – 1,7 м., длина: с южной стороны – 155 м.; с восточной и западной – 45 м.

Въезд на территорию автотранспорта в рабочие дни контролируется вахтером, записью транспортных средств и спецмашин в журнале регистрации автотранспорта и спецмашин.

Во время прогулок воспитанников въезд транспортного средства ограничен. Возле ворот расположен знак – «Въезд запрещен». Въезд спецтранспорта осуществляется в утренние часы, когда поток родителей с детьми не велик и в часы дневного сна воспитанников. Таким образом, в целях обеспечения безопасного движения воспитанников по территории ДОУ во время погрузочно – разгрузочных работ, исключает пересечения путей движения воспитанников и путей движения транспортных средств.