



2.2. Схема организации дорожного движения в непосредственной близости от МБДОУ ДСКВ № 37 «Дружная семейка» с размещением соответствующих технических средств организации дорожного движения, маршрутов движения воспитанников и расположения парковочных мест

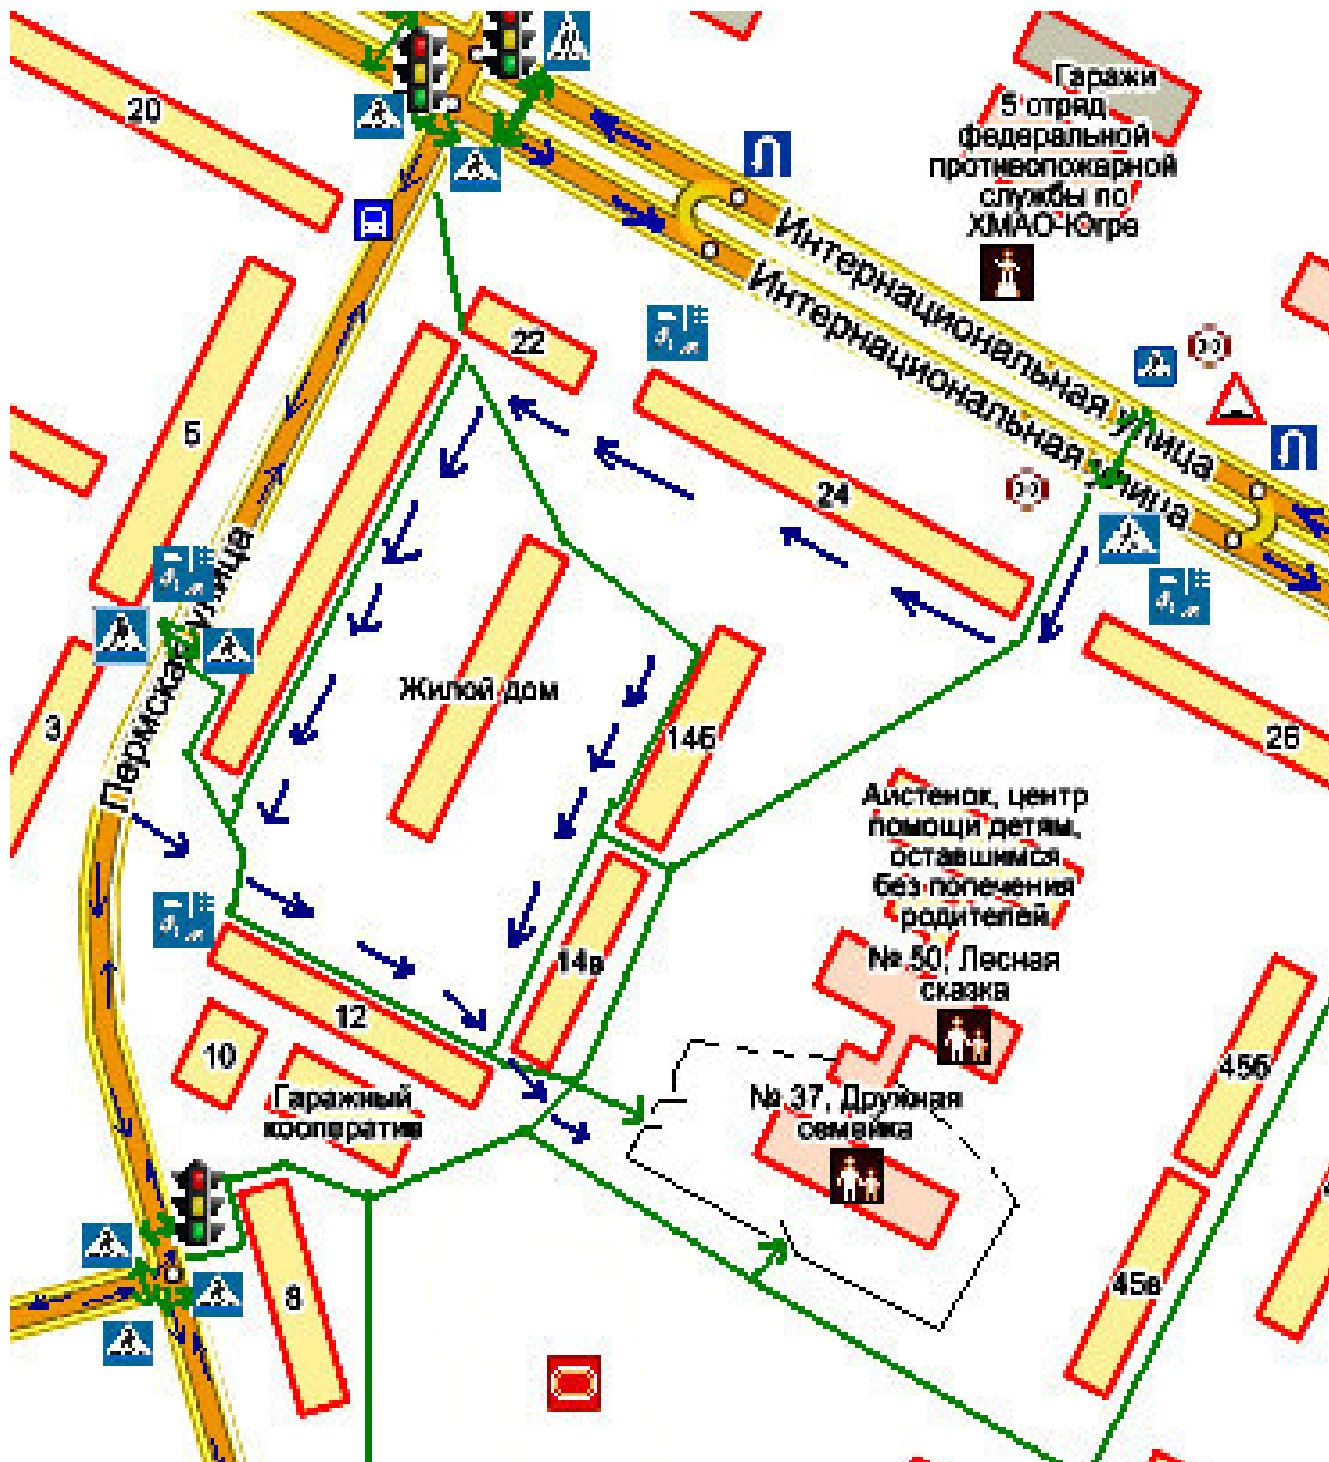

Условные обозначения к План-схеме № 2.2.

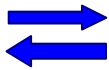

движение транспортных средств



движение воспитанников (из) МБДОУ ДСКВ № 37



жилая застройка



проезжая часть



тротуар



1.17 Искусственная неровность



5.19.1 Пешеходный переход



5.21 Жилая зона



6.3.1 Место для разворота



5.16 Место остановки автобуса



3.24 Ограничение скорости до 30 км.